

581

WEJŚCIE DO PRZYCHODNI

Uzgodniono pod względem wymagań higienicznych i zdrowotnych bez zastrzeżeń (z zastrzeżeniami)

**mgr inż. ANNA WYCKIEWICZ**  
 Rzeczoznawca ds. higieny i higieniczności budowlanych  
 Nr uprawnień 3-BOS/93 w zakresie 58-60C Jelenia Góra, ul. Sudecka 95/111, 75-84-69-578 (podpis i pieczęć nr 101)

Data 19.12.2012

Lp. B.2./2012

EKSPEDYCJA	H=3,0m
56,13 m <sup>2</sup>	Terakota

Zapiniowano pod względem zgodności z przepisami bezpieczeństwa i higieny pracy oraz wymaganiami ergonomii:

- 1) bez zastrzeżeń
- 2) z zastrzeżeniami wymienionymi w załączonej opinii

Data 19.12.2012


Lp. opinii 125/2012

**RZECZOZNAWCA**  
 ds. BHP i Ergonomii  
 mgr inż. arch. Wiesław Staszczak  
 Uprawnienia nr 127198  
 w grupach 1.0. 4.4  
 58-560 Jelenia Góra, ul. Strzelecka 2

WEJŚCIE DLA KLIENTÓW

WEJŚCIE DLA PERSONELU DOSTAWA

906

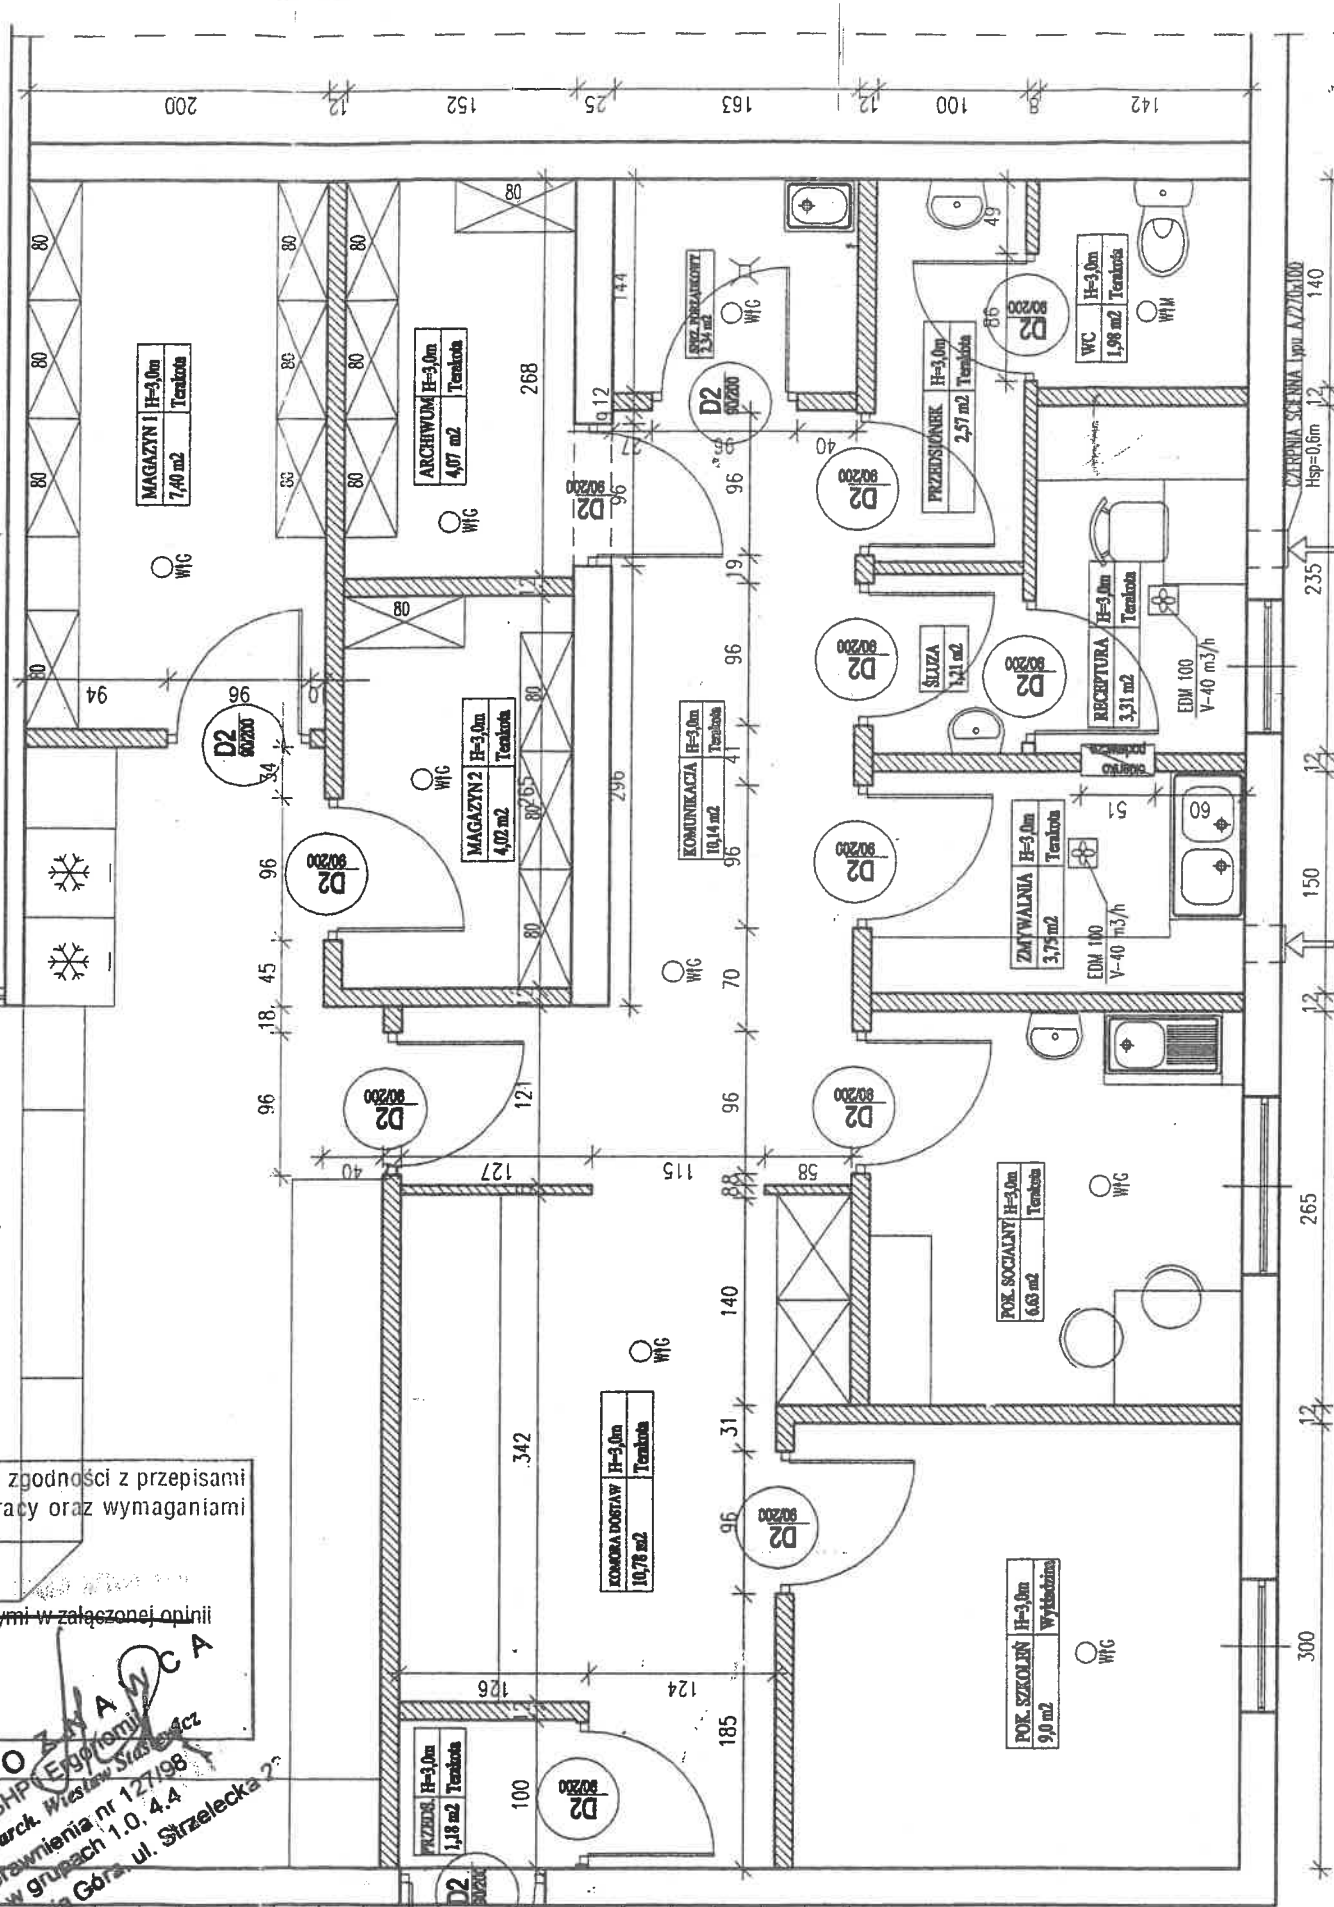

**POMIESZCZENIA PODSTAWOWE:**

ekspedycja	56,13m <sup>2</sup>
magazyn 2	7,4m <sup>2</sup>
magazyn 1	4,02m <sup>2</sup>
archiwum	4,07m <sup>2</sup>
pokój szkleni	9,0m <sup>2</sup>
komora dostaw	10,78m <sup>2</sup>
zarywalnia	3,75m <sup>2</sup>
receptura	3,31m <sup>2</sup>
<b>RAZEM</b>	<b>98,46m<sup>2</sup></b>

**POMIESZCZENIA POZOSTALE:**

pok. socjalny	6,68m <sup>2</sup>
przedsiobek+wc	4,56m <sup>2</sup>
pom. porządkowe	2,34m <sup>2</sup>
komunikacja	10,14m <sup>2</sup>
przedsiobek wejśc.	1,16m <sup>2</sup>
<b>RAZEM</b>	<b>24,84m<sup>2</sup></b>

- Właz wentylacja grawitacyjna
- Właz wentylacja mechaniczna
- projektowane ściany wewnętrzne

**POWIERZCHNIA CAŁEJ APTEKI:**  
 123,45m<sup>2</sup>

STAROSTWO POWIATOWE  
 w Lwówku Śląskim  
 WYDZIAŁ ARCHITEKTURY  
 I BUDOWNICTWA

WYKONANIE: APTEKA PRIMULA - DOROTA SĘDLAK  
 50-620 GRYFÓW RYNEK 3

Tytuł projektu: **RZUT LOKALU ARCHITEKTURA TECHNOLOGIA**

PROJEKTOWAŁ: mgr inż. arch. ARTHUR BIEN  
 Nr upr.: 272364/006/05/0072

DATA: 12-2012

SKALA: 1:50

PROJEKTOWAŁ: mgr inż. arch. Adam Cebula