

MAPA DO CELÓW PROJEKTOWYCH  
POD OBIEKT KUBATUROWY  
SKALA 1:500

SEKCJA: 451.313.1744  
451.313.1742  
JEDN. EWID.: 022502\_1, Miasto Zgorzelec  
OBREB EWID.: 0005, V  
AM 1  
nr działek: 5/14  
Identyfikator zgłoszenia: GK.6640.587.2016  
Układ współrzędnych poziomych: 1965\_4  
Układ odniesienia wysokości: Kronsztadt

wykonał: **GEOEXPERT**  
USŁUGI GEODEZYJNE  
**PAWEŁ PAWLISZEWSKI**  
ul. Lubańska 13/11, 59-900 Zgorzelec  
telefon: 792 920 145  
REGON: 364247260, NIP: 6151868739

sporządził:  
**KIEROWNIK ROBÓT**  
**inż. Janusz Czajkowski**  
**GEODETA UPRAWNIONY**  
nr rej. GUGiK 3044

GRANICE ZOSTAŁY WNIESIONE Z DANYCH EWIDENCJI GRUNTÓW,  
UŻYTKI PRZENIESIONO Z MAPY EWIDENCYJNEJ W SKALI 1:1000

PUNKTY OSNOWY GEODEZYJNEJ PODLEGAJĄ  
OCHRONIE - ART. 48 UST. 1 PKT 3 PRAWA GEODEZYJNEGO I  
KARTOGRAFICZNEGO

MAPA AKTUALNA W TREŚCI NAZIEMNEJ I PODZIEMNEJ W ZAKRESIE  
OPRACOWANIA

NIE WYKLUCZA SIĘ ISTNIENIA W TERENIE INNYCH NIE  
WYKAZANYCH NA NINIEJSZEJ MAPIE SIECI I URZĄDZEŃ  
PODZIEMNYCH, O KTÓRYCH BRAK JEST INFORMACJI W  
INSTYTUCJACH BRANŻOWYCH LUB KTÓRE NIE BYŁY  
ZGŁOSZONE DO INWENTARYZACJI GEODEZYJNEJ

MAPA WYKONANA BEZ USTALENIA OBCIĄŻEŃ

Data opracowania mapy: 17.05.2016

LEGENDA

- NIEPRZEKRACZALNA LINIA ZABUDOWY
- GRANICA OPRACOWANIA
- GRANICA INWESTYCJI
- BUDYNEK PROJEKTOWANY
- BUDYNKI ISTNIEJĄCE
- OBIEKT DO WYBURZENIA
- PROJEKTOWANA ZIELEŃ NISKA
- PROJEKTOWANA ZIELEŃ WYSOKA

- proj. chodniki
- proj. miejsca postojowe
- proj. rzędne
- proj. spadki poprzeczne
- proj. krawężnik wysoki h=12 cm
- proj. krawężnik obronny h=2 cm
- proj. krawężnik wtopiony
- proj. obrzeża chodnikowe
- zew. instalacje wody zimnej
- zew. instalacje wody ciepłej
- zew. instalacja kanalizacji sanitarnej
- zew. instalacja kanalizacji deszczowej
- zew. instalacja centralnego ogrzewania
- zew. instalacja eNN
- zew. instalacja tel


Poświadczam, że niniejszy dokument został opracowany w wyniku prac  
geodezyjnych i kartograficznych, których rezultaty zawiera operat techniczny  
wpisany do ewidencji materiałów państwowego zasobu geodezyjnego i kartograficznego

Organ prowadzący państwowy zasób geodezyjny i kartograficzny:  
**Starosta Zgorzelecki**

Identyfikator ewidencyjny materiału zasobu - operatu technicznego:  
**P.0225. 2016. 512**

Data wpisania operatu technicznego do ewidencji materiałów zasobu: **2016-05-23**

Imię, nazwisko i podpis osoby reprezentującej organ:  
**Z up. STAROSTY**  
**Teresa Piśmienna**  
Kierownik Referatu Zasobu Geodezyjnego

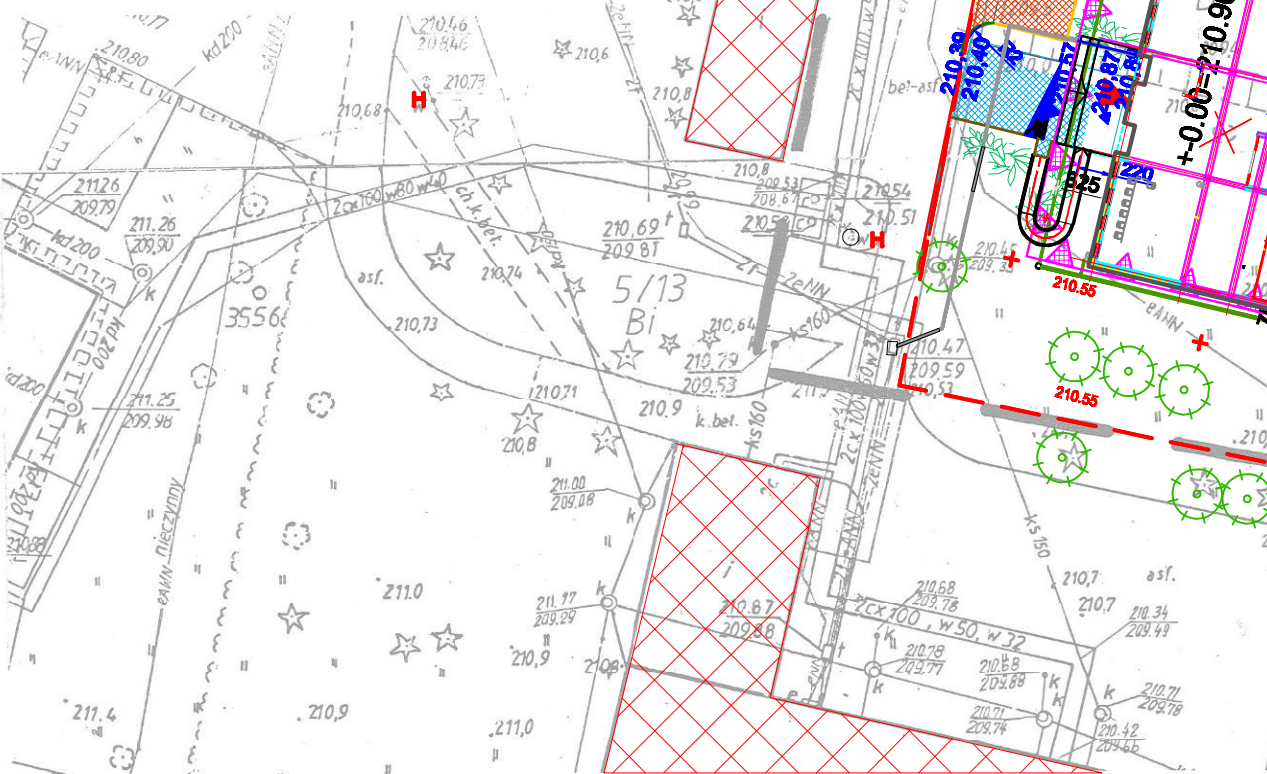

<b>WENTI CONTROL</b> 90-617 WROCŁAW ul. BARDZKA 30		str. 85	
INWESTOR: <b>WIELOSPECJALISTYCZNY SZPITAL</b> RAMODZIELNY PUBLICZNY ZESPÓŁ OPIEKI ZDROWOTNEJ W ZGORZELCU PRZY UL. LUBAŃSKIEJ 11/12, 59-900	OBIEKT: <b>BIUROVA BUDYNOKI PRZYCHODNI LUBAŃSKIEJ</b> OPRACOWANIE PRAC PROJEKTOWYCH I ARCHITEKTURY W ZGORZELCU PRZY UL. LUBAŃSKIEJ 11/12, 59-900	NR UMOWY 2016/05/23	
RYTUJEN: <b>PROJEKT ZAGOSPODAROWANIA</b>		STADIUM <b>PB-Z</b>	BRANŻA <b>ARCHITEKTURA</b>
BRANŻA: <b>ARCHITEKTURA</b>	IMIĘ, NAZWISKO mgr inż. Andrzej Piśmienna	NR. UMOWY 2016/05/23	POCZĄTEK 15.12.2017
WSPÓŁPRACUJĄCY: mgr inż. Andrzej Piśmienna	DATA 15.12.2017	NR. RYS. <b>A/1</b>	